

ΕΦΗΜΕΡΙΣ ΤΗΣ ΚΥΒΕΡΝΗΣΕΩΣ
ΤΗΣ ΕΛΛΗΝΙΚΗΣ ΔΗΜΟΚΡΑΤΙΑΣ

ΑΘΗΝΑ 26 ΝΟΕΜΒΡΙΟΥ 1987	ΤΕΥΧΟΣ ΤΕΤΑΡΤΟ	ΑΡΙΘΜΟΣ ΦΥΛΛΟΥ 1157

ΠΕΡΙΕΧΟΜΕΝΑ

ΑΠΑΛΛΟΤΡΙΩΣΕΙΣ
ΑΠΟΦΑΣΕΙΣ

ΠΟΛΕΟΔΟΜΙΑ
ΑΠΟΦΑΣΕΙΣ

ΑΠΑΛΛΟΤΡΙΩΣΕΙΣ
ΑΠΟΦΑΣΕΙΣ

Αριθ. ΒΣ1β/0/2/94-α (1)

Εφαρμογή άρθρου 1 του Ν. 653/77 «περί υποχρεώσεως των παροδίων ιδιοκτητών για την διάνοιξη Εθν. Οδών κλπ.».

Ο ΥΠΟΥΡΓΟΣ
ΠΕΡΙΒΑΛΛΟΝΤΟΣ, ΧΩΡΟΤΑΞΙΑΣ & ΔΗΜ. ΕΡΓΩΝ

'Εχοντας υπόψη:

1. Τον Ν. 653/77 «περί υποχρώσεως των παροδίων ιδιοκτητών για τη διάνοιξη Εθνικών οδών κ.λ.π.».

2. Τις παρ. 9 και 10 του άρθρου 62 του Ν.947/79 «περί οικιστικών περιοχών και το Π.Δ. 929/79 ως και τον Ν. 960/21.8.79 και ιδιαίτερα τη παράγρ. 4 του άρθρου 9 δια των οποίων τέθηκαν σε εφαρμογή νέες διατάξεις απαλλοτριώσεων με επιβάρυνση των παροδίων ιδιοκτητών για τις περιπτώσεις Εθνικών οδών (νέες διανοίξεις, βελτιώσεις ή διαπλατύνσεις επαρχιακών, Δημοτικών και Κοινοτικών οδών (νέες διανοίξεις, βελτιώσεις).

3. Την ανάγκη καθορισμού των περιπτώσεων εφαρμογής του άρθρου 1 του Ν. 653/77 σε οδούς που προβλέπεται εκτέλεση εργασιών βελτιώσεως ή διαπλατύνσεως.

Και αφού λάβαμε υπόψη:

Την εγκεκριμένη μελέτη της περιφερειακής οδού Ιτέας, αποφασίζουμε:

Ορίζουμε ως κατωτέρω το τμήμα της περιφερειακής οδού Ιτέας που αποτελεί νέα χάραξη προς βελτίωση ή διαπλάτυνση αυτής για το οποίο έχουν εφαρμογή οι διατάξεις του άρθρου 1 του Ν. 653/77 Χ.Θ 0+000 έως ΧΘ 2+59056.

Η απόφαση αυτή να δημοσιευθεί στην Εφημερίδα της Κυβερνήσεως.

Αθήνα, 11 Νοεμβρίου 1987

Ο ΥΠΟΥΡΓΟΣ
Ε. ΚΟΥΛΟΥΜΠΗΣ

Αριθ. ΕΣΙβ/0/15/93-Η (2)

Εφαρμογή άρθρου 1 του Ν. 653/77 «περί υποχρεώσεως των παροδίων ιδιοκτητών για την διάνοιξη Εθν. Οδών κλπ.».

Ο ΥΠΟΥΡΓΟΣ ΠΕΡΙΒΑΛΛΟΝΤΟΣ, ΧΩΡΟΤΑΞΙΑΣ & ΔΗΜ. ΕΡΓΩΝ

Έχοντας υπόψη:

1. Τον Ν. 653/77 «περί υποχρώσεως των παροδίων ιδιοκτητών για την διάνοιξη Εθνικών οδών κ.λ.π.».

2. Τις παρ. 9 και 10 του άρθρου 62 του Ν.947/79 «περί οικιστικών περιοχών και το Π.Δ. 929/79 ως και τον Ν. 960/21.8.79 και ιδιαίτερα τη παράγρ. 4 του άρθρου 9 δια των οποίων τέθηκαν σε εφαρμογή νέες διατάξεις απαλλοτριώσεων με επιβάρυνση των παροδίων ιδιοκτητών για τις περιπτώσεις Εθνικών οδών (νέες διανοίξεις, βελτιώσεις ή διαπλατύνσεις επαρχιακών, Δημοτικών και Κοινοτικών οδών (νέες διανοίξεις, βελτιώσεις).

3. Την ανάγκη καθορισμού των περιπτώσεων εφαρμογής του άρθρου 1 του Ν. 653/77 σε οδούς που προβλέπεται εκτέλεση εργασιών βελτιώσεως ή διαπλατύνσεως.

Και αφού λάβαμε υπόψη:

Την εγκεκριμένη μελέτη της οδού Χανίων - Ηρακλείου - Ρεθύμνου, αποφασίζουμε:

Ορίζουμε ως κατωτέρω το τμήμα της Εθνικής οδού Χανίων - Ηρακλείου - Ρεθύμνου που αποτελεί νέα χάραξη προς βελτίωση ή διαπλάτυνση αυτής για το οποίο έχουν εφαρμογή οι διατάξεις του άρθρου 1 του Ν. 653/77.

1. Περιοχή κόμβου Ζυμιακίου του τμήματος νέας παράκαμψη Ρεθύμνου.

Η απόφαση αυτή να δημοσιευθεί στην Εφημερίδα της Κυβερνήσεως.

Αθήνα, 11 Νοεμβρίου 1987

Ο ΥΠΟΥΡΓΟΣ

Ε. ΚΟΥΛΟΥΜΠΗΣ

ΠΟΛΕΟΔΟΜΙΑ

ΑΠΟΦΑΣΕΙΣ

Αριθ. 406046/1145 (3)

Τροποποίηση ρυμοτομικού σχεδίου Δήμου Νικαίας για πεζοδρόμηση της Πατριάρχου Ιωακείμ, Ν. Πειραιά.

Ο ΝΟΜΑΡΧΗΣ ΠΕΙΡΑΙΑ

Έχοντας υπόψη:

1. Το Ν. Δ/γμα της 17.7/16.8.1923.
2. Την αριθ. 2 του άρθρου 4 του Ν. 622/77.
3. Το Π. Δ/γμα 183/9.5.86 (ΦΕΚ 70/Α/5.6.86).
4. Το Ν. Δ/γμα 1147/72 «περί διοικήσεως μείζονος πρωτευούσης».
5. Την εγκύκλιο με αριθ. Λ.7/13.1/17/11.12.72.
6. Το Π. Δ/γμα 910/77 «περί Οργανισμού Υ.Δ.Ε.».
7. Τον Ν. 1032/80 περί Υ.Χ.Ο.Π.
8. Τον Ν. 1558/85 περί «Κυβερνήσεως και Κυβερνητικών Οργάνων», άρθ. 24 παρ. 1.
9. Τους Ν. 1232/82 και 1235/82.
10. Την Υπουργική απόφαση 7524/1151/83 (ΦΕΚ 767/Β/83).
11. Την με αρ. 420/86 Απόφαση του Δημ. Συμβουλίου του Δήμου Νικαιας με την οποία προτείνεται η τροποποίηση.
12. Την γνωμοδότηση του Ν.Σ. ΠΕΧΩΔΕ από την συνεδρίαση της 25.9.87 πρακτ. 33, αποφασίζουμε:

Εγκρίνουμε την τροποποίηση του εγκ. ρυμοτ. σχεδίου του Δήμου Νίκαιας με χαρακτηρισμό του τμήματος της οδού Πατρ. Ιωακείμ (μεταξύ των οδών Παρασκευοπούλου και Μαρμαρά σε πεζόδρομο).

Η απόφαση αυτή να δημοσιευθεί στην Εφημερίδα της Κυβερνήσεως (άρθ. 2 Ν. Δ/τος 17.7.1923, ΦΕΚ 228/Α/23).

Πειραιάς, 13 Οκτωβρίου 1987

Ο Νομάρχης

Ε. ΚΟΝΤΟΜΑΡΗΣ

ΤΟΠΟΓΡΑΦΙΚΟ ΔΙΑΓΡΑΜΜΑ

ΚΛΙΜΑΚΑ 1:500

ΔΡΟΜΟΣ ΠΛ. 6,00 μ.

Ιερός Ναός Ταξιαρχών

ΠΑΤΡΙΑΡΧΟΥ ΙΩΑΚΕΙΜ

Π 1
Κ 1
ΕΛ 1
ΠΡ

...να, Σεπτέμβριος 84

Ο Συντάξας

Γ. ΑΝΔΡΟΥΛΑΚΑΚΗΣ

Νίκαια

Ο Επιβλέπων

Ι. ΠΕΤΡΙΔΗΣ

ΝΟΜΑΡΧΙΑ ΠΕΙΡΑΙΑ

Συνοδεύει την με αρ. 40696/1145 απόφαση περί τροποποιήσεως ρυμ. σχεδίου Δήμου Νικαίας ...

...αιάς 12-10-1987

Ο Νομάρχης

Τ.Υ.Σ.

Αριθ. 405213/1112 (4)

Τροποποίηση ρυμοτομικού σχεδίου Δήμου Νικαίας, Ν. Πειραιά.

Ο ΝΟΜΑΡΧΗΣ ΠΕΙΡΑΙΑ

Έχοντας υπόψη:

1. Το Ν. Δ/γμα της 17.7/16.8.1923.
2. Την αριθ. 2 του άρθρου 4 του Ν. 622/77.
3. Το Π. Δ/γμα 183/9.5.86 (ΦΕΚ 70/Α/5.6.86).
4. Το Ν. Δ/γμα 1147/72 «περί διοικήσεως μείζονος πρωτευούσης».
5. Την εγκύκλιο με αριθ. Λ.7/13.1/17/11.12.72.
6. Το Π. Δ/γμα 910/77 «περί Οργανισμού Υ.Δ.Ε.».
7. Τον Ν. 1032/80 περί Υ.Χ.Ο.Π.
8. Τον Ν. 1558/85 περί «Κυβερνήσεως και Κυβερνητικών Οργάνων, άρθ. 24 παρ. 1.
9. Τους Ν. 1232/82 και 1235/82.
10. Την Υπουργική απόφαση 7524/1151/83 (ΦΕΚ 767/Β/83).
11. Τις με αρ. 203/86 και 424/86 Αποφάσεις του Δημ. Συμβουλίου με τις οποίες προτείνεται η τροποποίηση.
12. Την γνωμοδότηση του Ν.Σ. ΠΕΧΩΔΕ από την συνεδρίαση της 2.10.87 πρακτ. 34, αποφασίζουμε:

Εγκρίνουμε την τροποποίηση του εγκ. ρυμοτ. σχεδίου του Δήμου Νίκαιας με χαρακτηρισμό τμήματος του Ο.Τ. μεταξύ των οδών Πλαταιών - Κρήνης - Χαλκηδόνας Πεζοδρόμου - Σηστού σε χώρο πρασίνου.

Η απόφαση αυτή να δημοσιευθεί στην Εφημερίδα της Κυβερνήσεως (άρθ. 2 Ν. Δ/τος 17.7.1923, ΦΕΚ 228/Α/23).

Πειραιάς, 13 Οκτωβρίου 1987

Ο Νομάρχης

Ε. ΚΟΝΤΟΜΑΡΗΣ

ΝΟΜΑΡΧΙΑ ΑΤΤΙΚΗΣ - Δ ομο ΠΕΙΡΑΙΑ
ΔΗΜΟΣ ΝΙΚΑΙΑΣ
Τεχνική Υπηρεσία

ΤΟΠΟΓΡΑΦΙΚΟ ΔΙΑΓΡΑΜΜΑ

...ΚΟΥ ΤΕΤΡΑΓΩΝΟΥ μεταξύ των οδών ΠΛΑΤΑΙΩΝ - ΚΡΗΝΗΣ - ΧΑΛΚΗΔΟΝΟΣ - ...ΔΡΟΜΟΥ - ΣΗΣΤΟΥ ΣΤΟΝ ΔΗΜΟ ΝΙΚΑΙΑΣ.

ΚΛΙΜΑΚΑ 1:500

Αρ. 42

ΝΟΜΑΡΧΙΑ ΠΕΙΡΑΙΑ
ΣΥΝΟΔΕΥΕΙ ΤΗΝ ΜΕ ΑΡ. 405213/1112 ΑΠΟΦΑΣΗ
ΠΕΡΙ ΤΡΟΠΟΠΟΙΗΣΗΣ ΡΥΜ. ΣΧΕΔΙΟΥ ΔΗΜΟΥ ΝΙΚΑΙΑΣ ΜΕ ΧΑΡΑΚΤΗΡΙΣΜΟ ΤΜΗΜΑΤΟΣ ΤΟΥ ΟΤ. ΜΕΤΑΞΥ ΤΩΝ ΟΔΩΝ ΠΛΑΤΑΙΩΝ - ΚΡΗΝΗΣ - ΧΑΛΚΗΔΟΝΟΣ - ΠΕΤΡΟΔΡΟΜΟΥ - ΣΗΣΤΟΥ ΣΕ ΧΩΡΟ ΠΡΑΣΙΝΟΥ
...ΑΙΑΣ 13 - 10 - 1987
Ο ΝΟΜΑΡΧΗΣ
Τ.Υ.Σ.
Ε. ΚΟΝΤΟΜΑΡΗΣ


Αθήνα,
Ο Συντάξας

Νίκαια,
Ο Επιβλέπων

Το παρόν Τοπογραφικό διάγραμμα συνοδεύει την με αριθ. απόφαση Δημοτικού Συμβουλίου Νικαίας και είναι αυτό που αναρτήθηκε.

Ο ΔΗΜΑΡΧΟΣ

Ι. ΛΟΓΟΘΕΤΗΣ

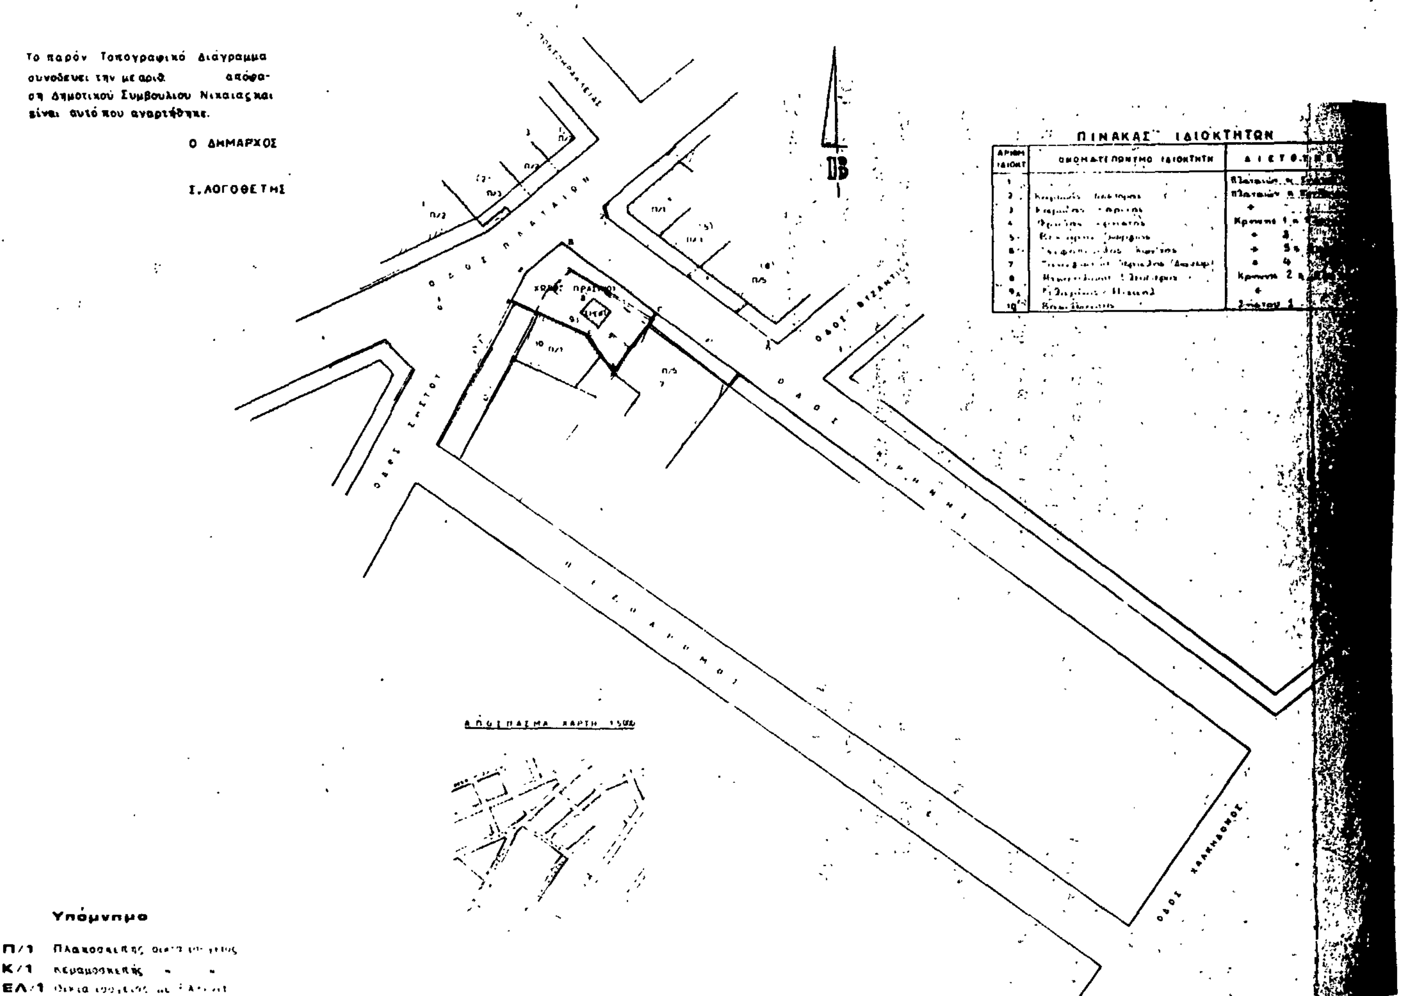

Υπόμνημα

Π/1 Πλακοσκεπής οικοδομής
Κ/1 Κεραμοσκεπής " "
ΕΛ/1 Οικία ... με ...
ΠΡ

Αριθ. Τ.Λ. 3927 (5)

Άρση ασυμφωνίας στο ρυμοτομικό σχέδιο Πυθαγορείου Ν. Σάμου στα Ο.Τ. 22-14-15.

ΟΝΟΜΑΡΧΗΣ ΣΑΜΟΥ

Έχοντας υπόψη:

1. Τις διατάξεις του άρθρου 6 του Ν.Δ. της 17.7.1923.

2. Του Π.Δ. της 27.10.1925 «περί τρόπου διόρθρωσης ασυμφωνιών μεταξύ εγκεκριμένου σχεδίου και του επί του εδάφους εφαρμοσθέντος τοιούτου.

3. Τις διατάξεις του Ν. 3200/1955 «περί διοικητικής αποκέντρωσης» (ΦΕΚ 97-Α').

4. Τις διατάξεις του Π.Δ. 183 (ΦΕΚ 70Α'/86) «Έγκριση τροποποιήσεων σχεδίων πόλεων».

5. Την με αριθμό 54/11.7.1987 απόφαση του Κοινοτικού Συμβουλίου Πυθαγορείου.

6. Την από τον Μάϊο του 1987 τεχνική έκθεση του Αγρονόμου Τοπογράφου Μηχανικού Δημήτρη Αντωνακόπουλου.

7. Το από τον Μάϊο του 1987 τοπογραφικό διάγραμμα του Αγρονόμου Τοπογράφου Μηχανικού Δημήτρη Αντωνακόπουλου που εγκρίθηκε και θεωρήθηκε από την Τ.Υ.Δ.Κ. Ν. Σάμου στις 30.6.1987.

8. Το με αριθμό Τ.Υ. 2484/23.9.1987 έγγραφο της Δ/νσης Τεχνικών Υπηρεσιών Ν. Σάμου.

9. Την από 18.5.1987 αίτηση της ΗΡΑ Γεωργίου Αθηναίου Ξενοδοχιακές Επιχειρήσεις Α.Ε.

10. Τη με αριθμό πρωτ. 1079/9.10.1987 βεβαίωση της Κοινότητας Πυθαγορείου.

11. Το με αριθμό 6/40/5.10.1987 πρακτικό του Σ.Χ.Ο.Π. Ν. Σάμου με το οποίο γνωμοδότησε ότι η ασυμφωνία είναι μικρής τάξης για την άρση της οποίας πρέπει να ισχύουν οι οικοδομικές γραμμές που προτείνονται από την Κοινότητα Πυθαγορείου και φαίνονται στα θεωρημένα από την Τ.Υ.Δ.Κ. τοπογραφικό διάγραμμα, αποφασίζουμε:

Διορθώνουμε την ασυμφωνία που υπάρχει μεταξύ της υφιστάμενης κατάστασης και του σχεδίου πόλης Πυθαγορείου Ν. Σάμου στα Ο.Τ. 22-14-15 όπως αυτή φαίνεται στο τοπογραφικό διάγραμμα του Αγρονόμου Τοπογράφου Δημήτρη Αντωνακόπουλου που εγκρίθηκε και θεωρήθηκε από την Τ.Υ.Δ.Κ. Ν. Σάμου στις 30.6.1987 και η οποία προτάθηκε με την με αριθμό 54/11.7.1987 απόφαση του Κοινοτικού Συμβουλίου Πυθαγορείου.

Η παρούσα μαζί με το συνημμένο τοπογραφικό διάγραμμα να δημοσιευθεί στην Εφημερίδα της Κυβερνήσεως.

Σάμος, 17 Νοεμβρίου 1987

Ο Νομάρχης

ΘΕΟΧΑΡΗΣ ΤΣΙΟΚΑΣ

ΤΟΠΟΓΡΑΦΙΚΟ ΔΙΑΓΡΑΜΜΑ

Συνοδευει την προταση αρσης Ασυμφωνίας Εγκ Σχεδ. του Πυθαγορειου-ΣΑΜΟΥ
της επαρχιακης οδου Πυθαγορειου-Σαμου
επι των ΟΤ 22 και ΟΤ 14 - ΟΤ 15 »

Κλιμακα 1:?

Ιδιοκτησιολογικός πίνακας	
Α/Α	Ονοματεπώνυμο ιδιοκτήτου
1	Μαρίκα Σουβαλή
2	κληρ. Δημητρίου [illegible]
3	[illegible] Καραβασίλη
4	[illegible]
5	Ευαγγελία [illegible]
6	[illegible] - Σούλα [illegible]
7	[illegible] Αθηναίου
8	[illegible] - Βασιλική [illegible]
9	[illegible]
10	κληρ. [illegible]
11	Βασίλειος Κωνσταντινίδης
12	[illegible]
13	[illegible] Αθηναίου
14	κληρ. Ευαγγέλου [illegible]
15	[illegible] Μαρία [illegible]
16	Εμμανουήλ [illegible] - [illegible]
17	Εμμανουήλ [illegible]
18	[illegible]
19	Εμμανουήλ [illegible]

ΟΤ 14

ΟΤ 15

ΟΤ 22

προς Σάμο

ΥΠΟΜΝΗΜΑ

- - - - - [illegible]

——— [illegible]

Καθορισμός [illegible]

1) [illegible]

2. [illegible]

ΣΑΜΟΣ - ΜΑΪΟΣ 1987
Ο
ΣΥΝΤΑΞΑΣ [illegible]